

Městský úřad Jindřichův Hradec

odbor dopravy
Klásterská 135/II, 377 22 J. Hradec

Č.j.:DOP/19276/17/AN
V J. Hradci 19.4.2017

tel. 384 351 273; e-mail: antusek@jh.cz
Vyřizuje: Luděk Antušek

STANOVENÍ PŘECHODNÉ ÚPRAVY PROVOZU OPATŘENÍ OBECNÉ POVAHY

Veřejná vyhláška

Městský úřad Jindřichův Hradec odbor dopravy jako věcně a místně příslušný obecní úřad podle § 124 odst. 6. zákona č. 361/2000 Sb., o provozu na pozemních komunikacích, v platném znění,

s t a n o v u j e

právníké osobě

Metrostav a.s., Koželužská 2450/4, 180 00 Praha 8, IČ: 00014915

podle § 77 odst. 5 zákona č. 361/2000 Sb., o provozu na pozemních komunikacích, v platném znění, přechodnou úpravu provozu na silnici II/153, III/1489, III/1532 a III/1537, z důvodu uzavírky silnice III/1532 mezi obcemi Stříbřec a Pístina v souvislosti s prováděním opravy povrchu silnice, po písemném vyjádření Policie ČR ze dne 12.4.2017 č.j. KRPC-57972-1/ČJ-2017-020306, takto:

1. Přechodná úprava provozu bude na komunikacích osazena od 24.4.2017 do 5.5.2017.
2. Přechodná úprava provozu bude osazena podle situace, které jsou součástí stanovení.
3. Dopravní značení bude provedeno v reflexní úpravě a osazeno (umístěno), podle vyhlášky č. 294/2015 Sb., kterou se provádí pravidla provozu na pozemních komunikacích a úprava a řízení provozu na pozemních komunikacích, a „Zásad pro dopravní značení na pozemních komunikacích“ TP 66.
4. Dopravní značení bude na komunikacích umístěno pouze v rozsahu nezbytně nutném pro provádění prací nebo pro zabezpečení staveniště mimo pracovní dobu.

P o u č e n í :

Podle § 77 odst. 5 zákona č. 361/2000 Sb., o provozu na pozemních komunikacích, v platném znění, opatření obecné povahy nabývá účinnosti pátým dnem po vyvěšení.

Otisk úředního razítka

vedoucí odboru dopravy
Městského úřadu J. Hradec
Ing. Zbyněk Hejman

Obdrží:

Metrostav a.s., Koželužská 2450/4, 180 00 Praha 8
Správa a údržba silnic Jihočeského kraje, závod J. Hradec
Obec Příbraz, Příbraz 155, 378 02 Stráž n/Než.
Obec Pístina Pístina 35, 378 02 Stráž n/N.
KŘPJČK, Územní odb. J. Hradec, DI, Nádražní 567/II, 377 46 J. Hradec

Obec Příbraz a Obec Pístinu žádáme o vyvěšení tohoto opatření po dobu 15 dnů na úřední desce obce a následnému zaslání zpět Městskému úřadu Jindřichův Hradec odboru dopravy.

OBEC PŘÍBRAZ


Příbraz 155

378 02 STRÁŽ NAD NEŽÁRKOU

Digitálně podepsal Luděk Antušek
Datum: 19.04.2017 13:54:05 +02:00

Vyvěšeno dne 19.4.2017

Sejmuto dne

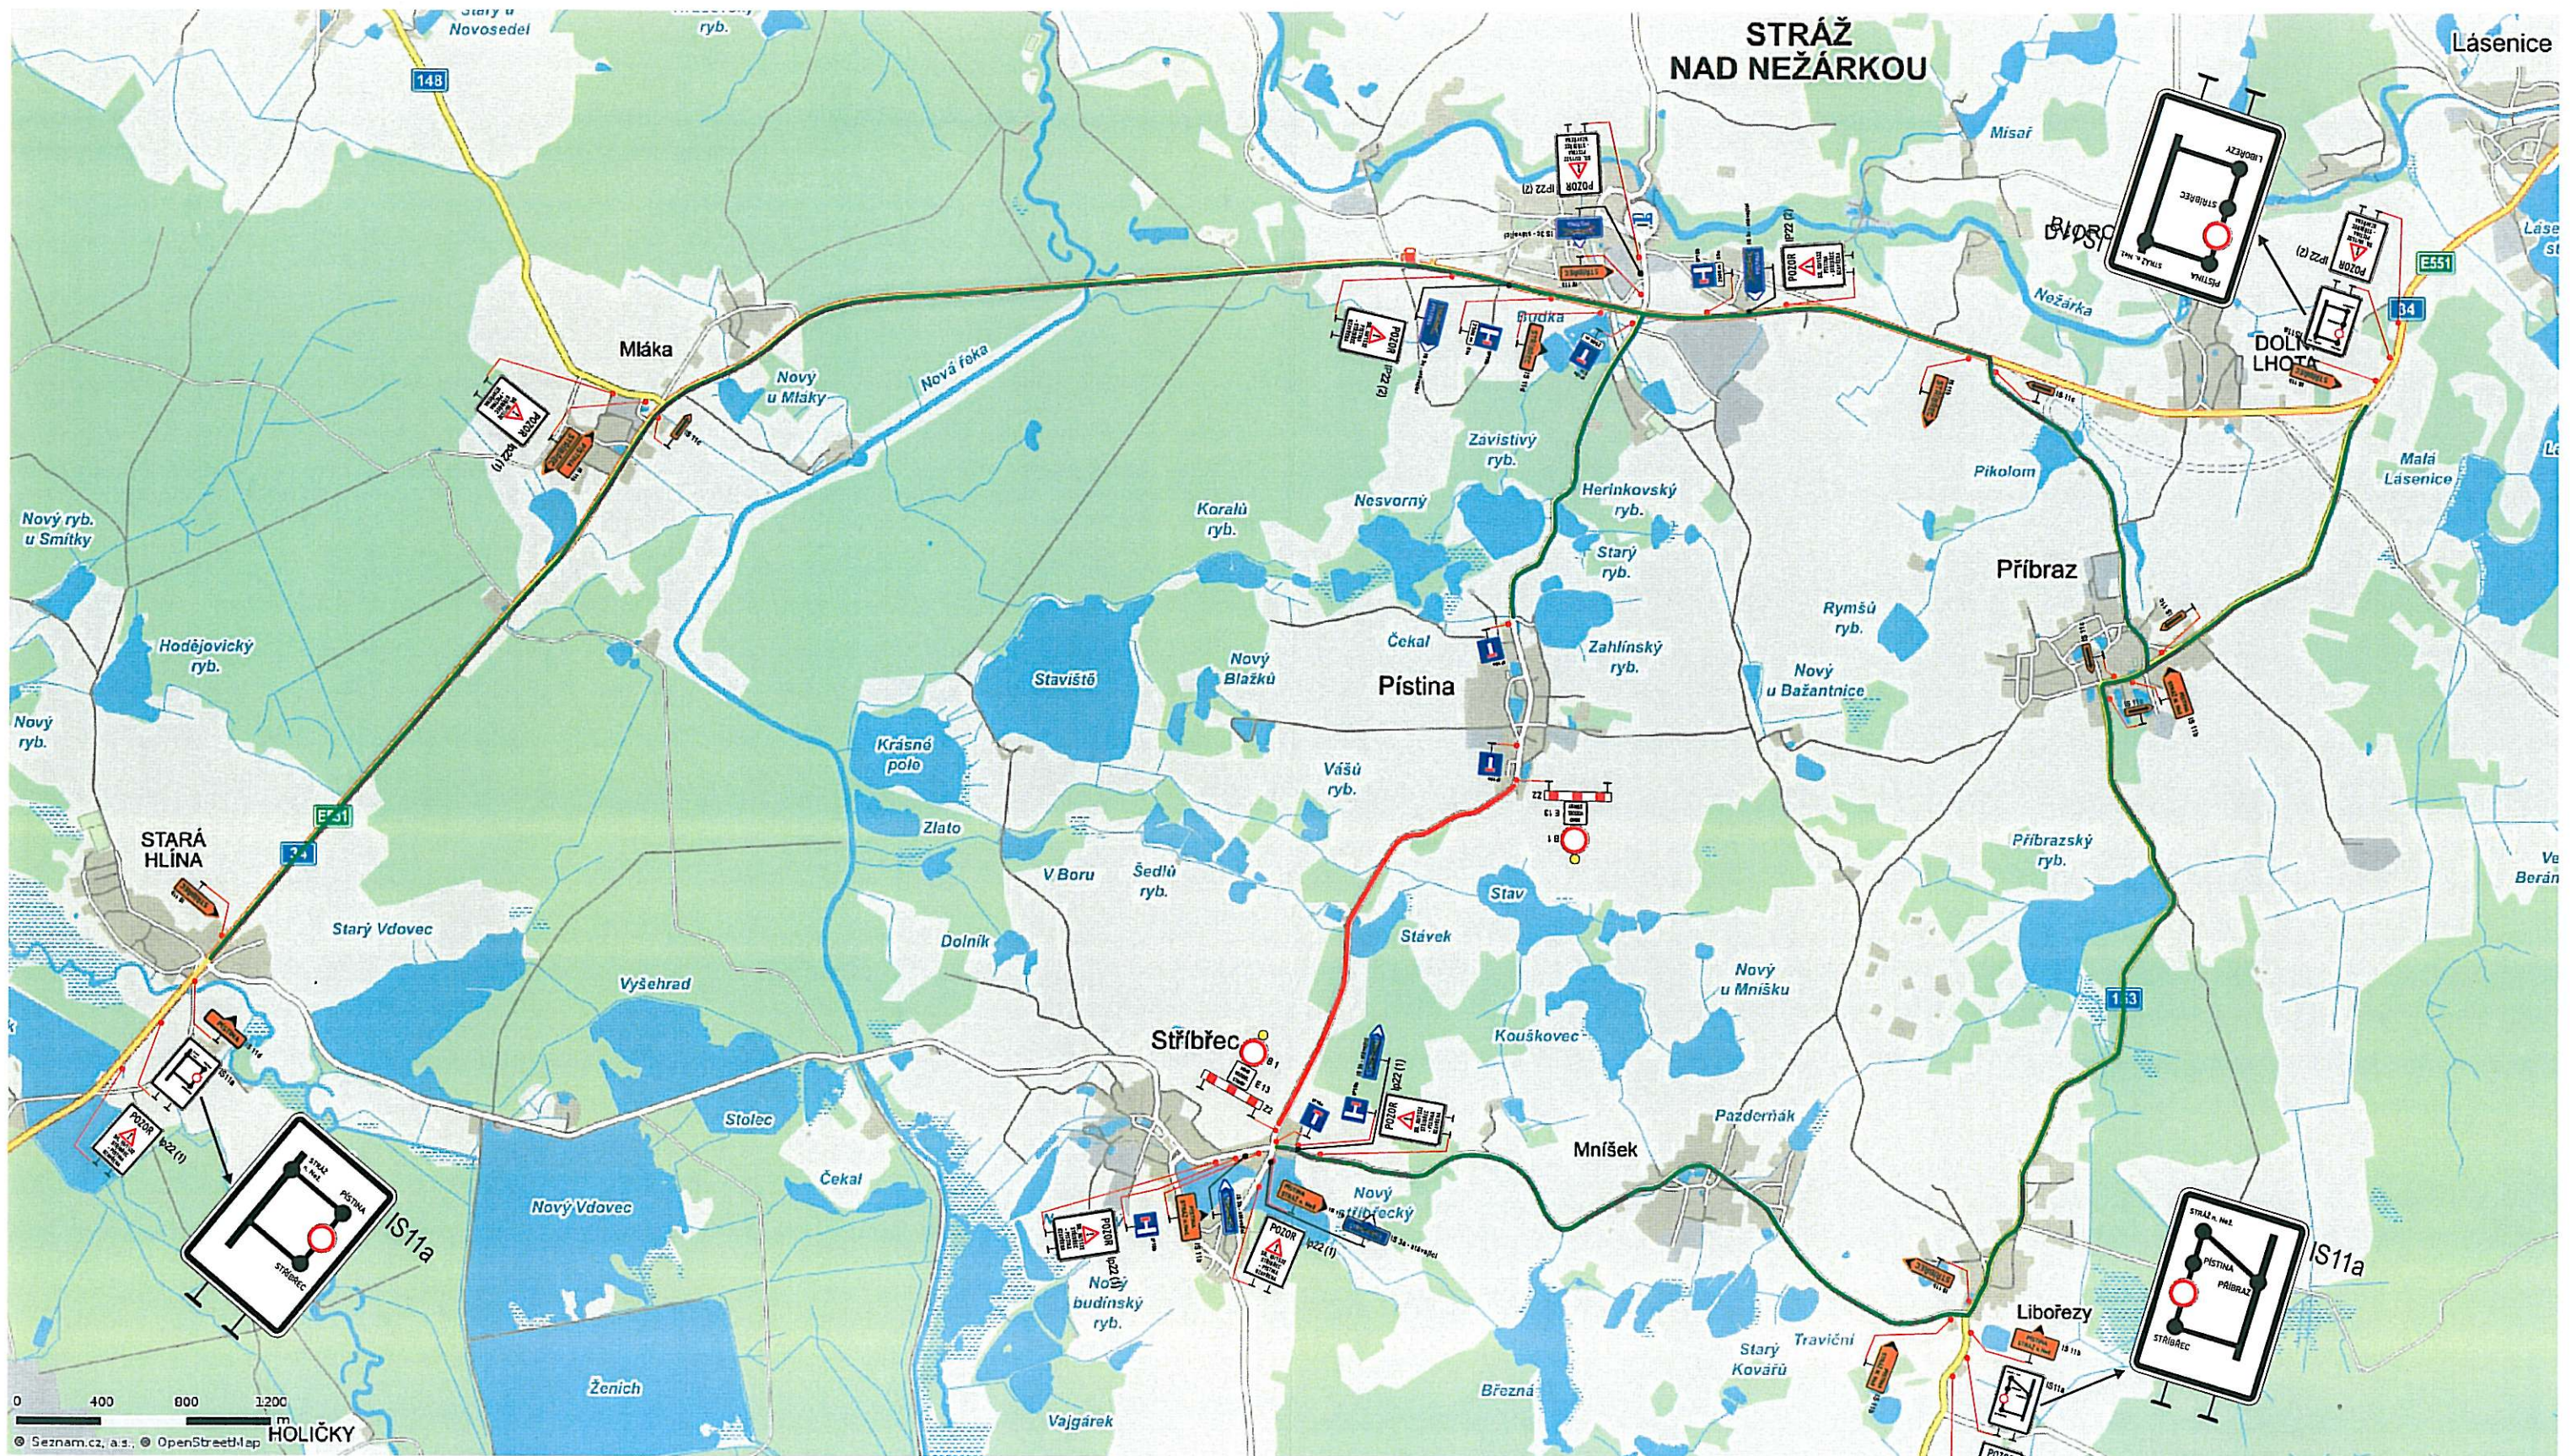

Součást stanovení
Městského úřadu Jindřichův Hradec
Odbor dopravy

Č.j.: DOP/19276/17/AN

Ze dne 19. 4. 2017

Podpis *[Signature]*

8-2



Termín úplné uzavírky: 24.4.2017 - 5.5.2017

Situace uzavírky a objízdných tras při opravě povrchu sil. III/1532
Pístitina - Stráž nad Nežárkou (akce SFDI)

— uzavřený úsek sil. III/1532
— objízdná trasa

Dopravně inženýrské opatření	
Celoplošná oprava povrchu sil. III/1532, Pístitina - Stráž nad Nežárkou (akce SFDI)	
Zadavatel: Metrostav a.s. p. Rostislav Kameník, tel: 601 376 150	
Zpracoval: Jiří Kubeš	Dne: 5.4.2017
Email: info@signistav.cz	Poznámka: úplná uzavírka při pokládce živého povrchu
Telefon: 602 403 383	

